
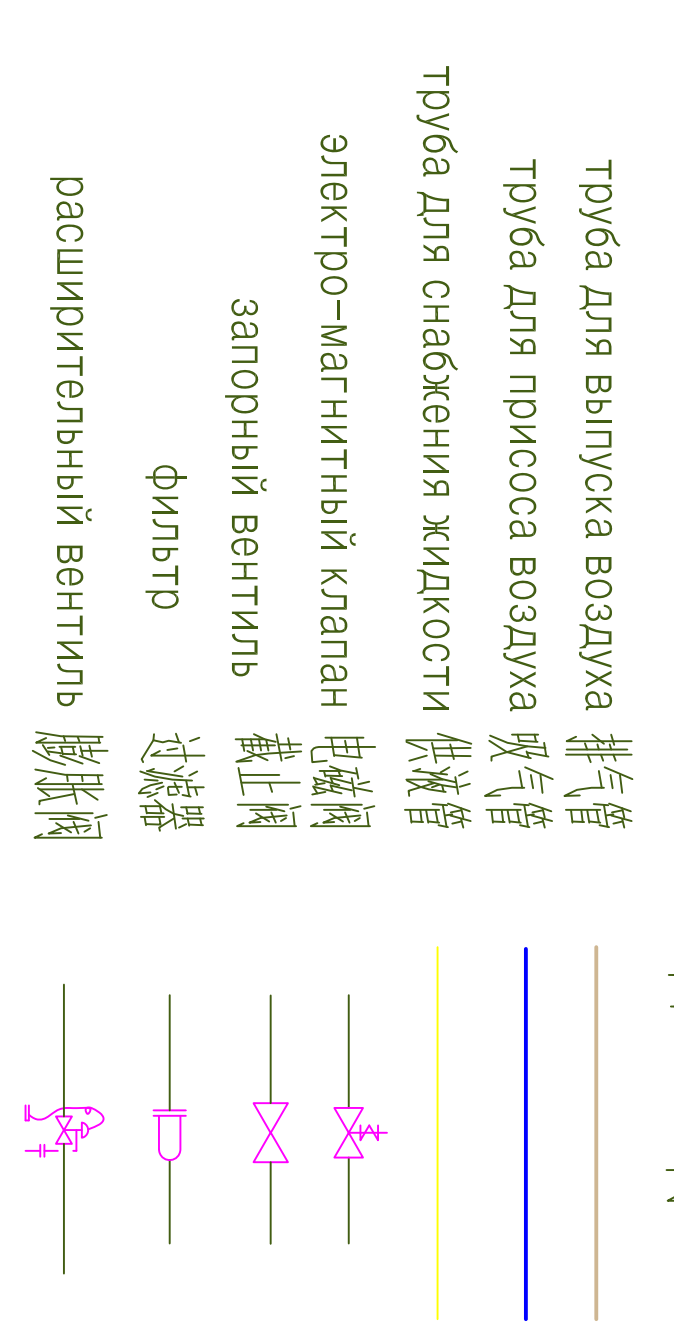


专业	签名	日期	专业	签名	日期
建筑			电气		
结构			暖通		
制冷			给排水		

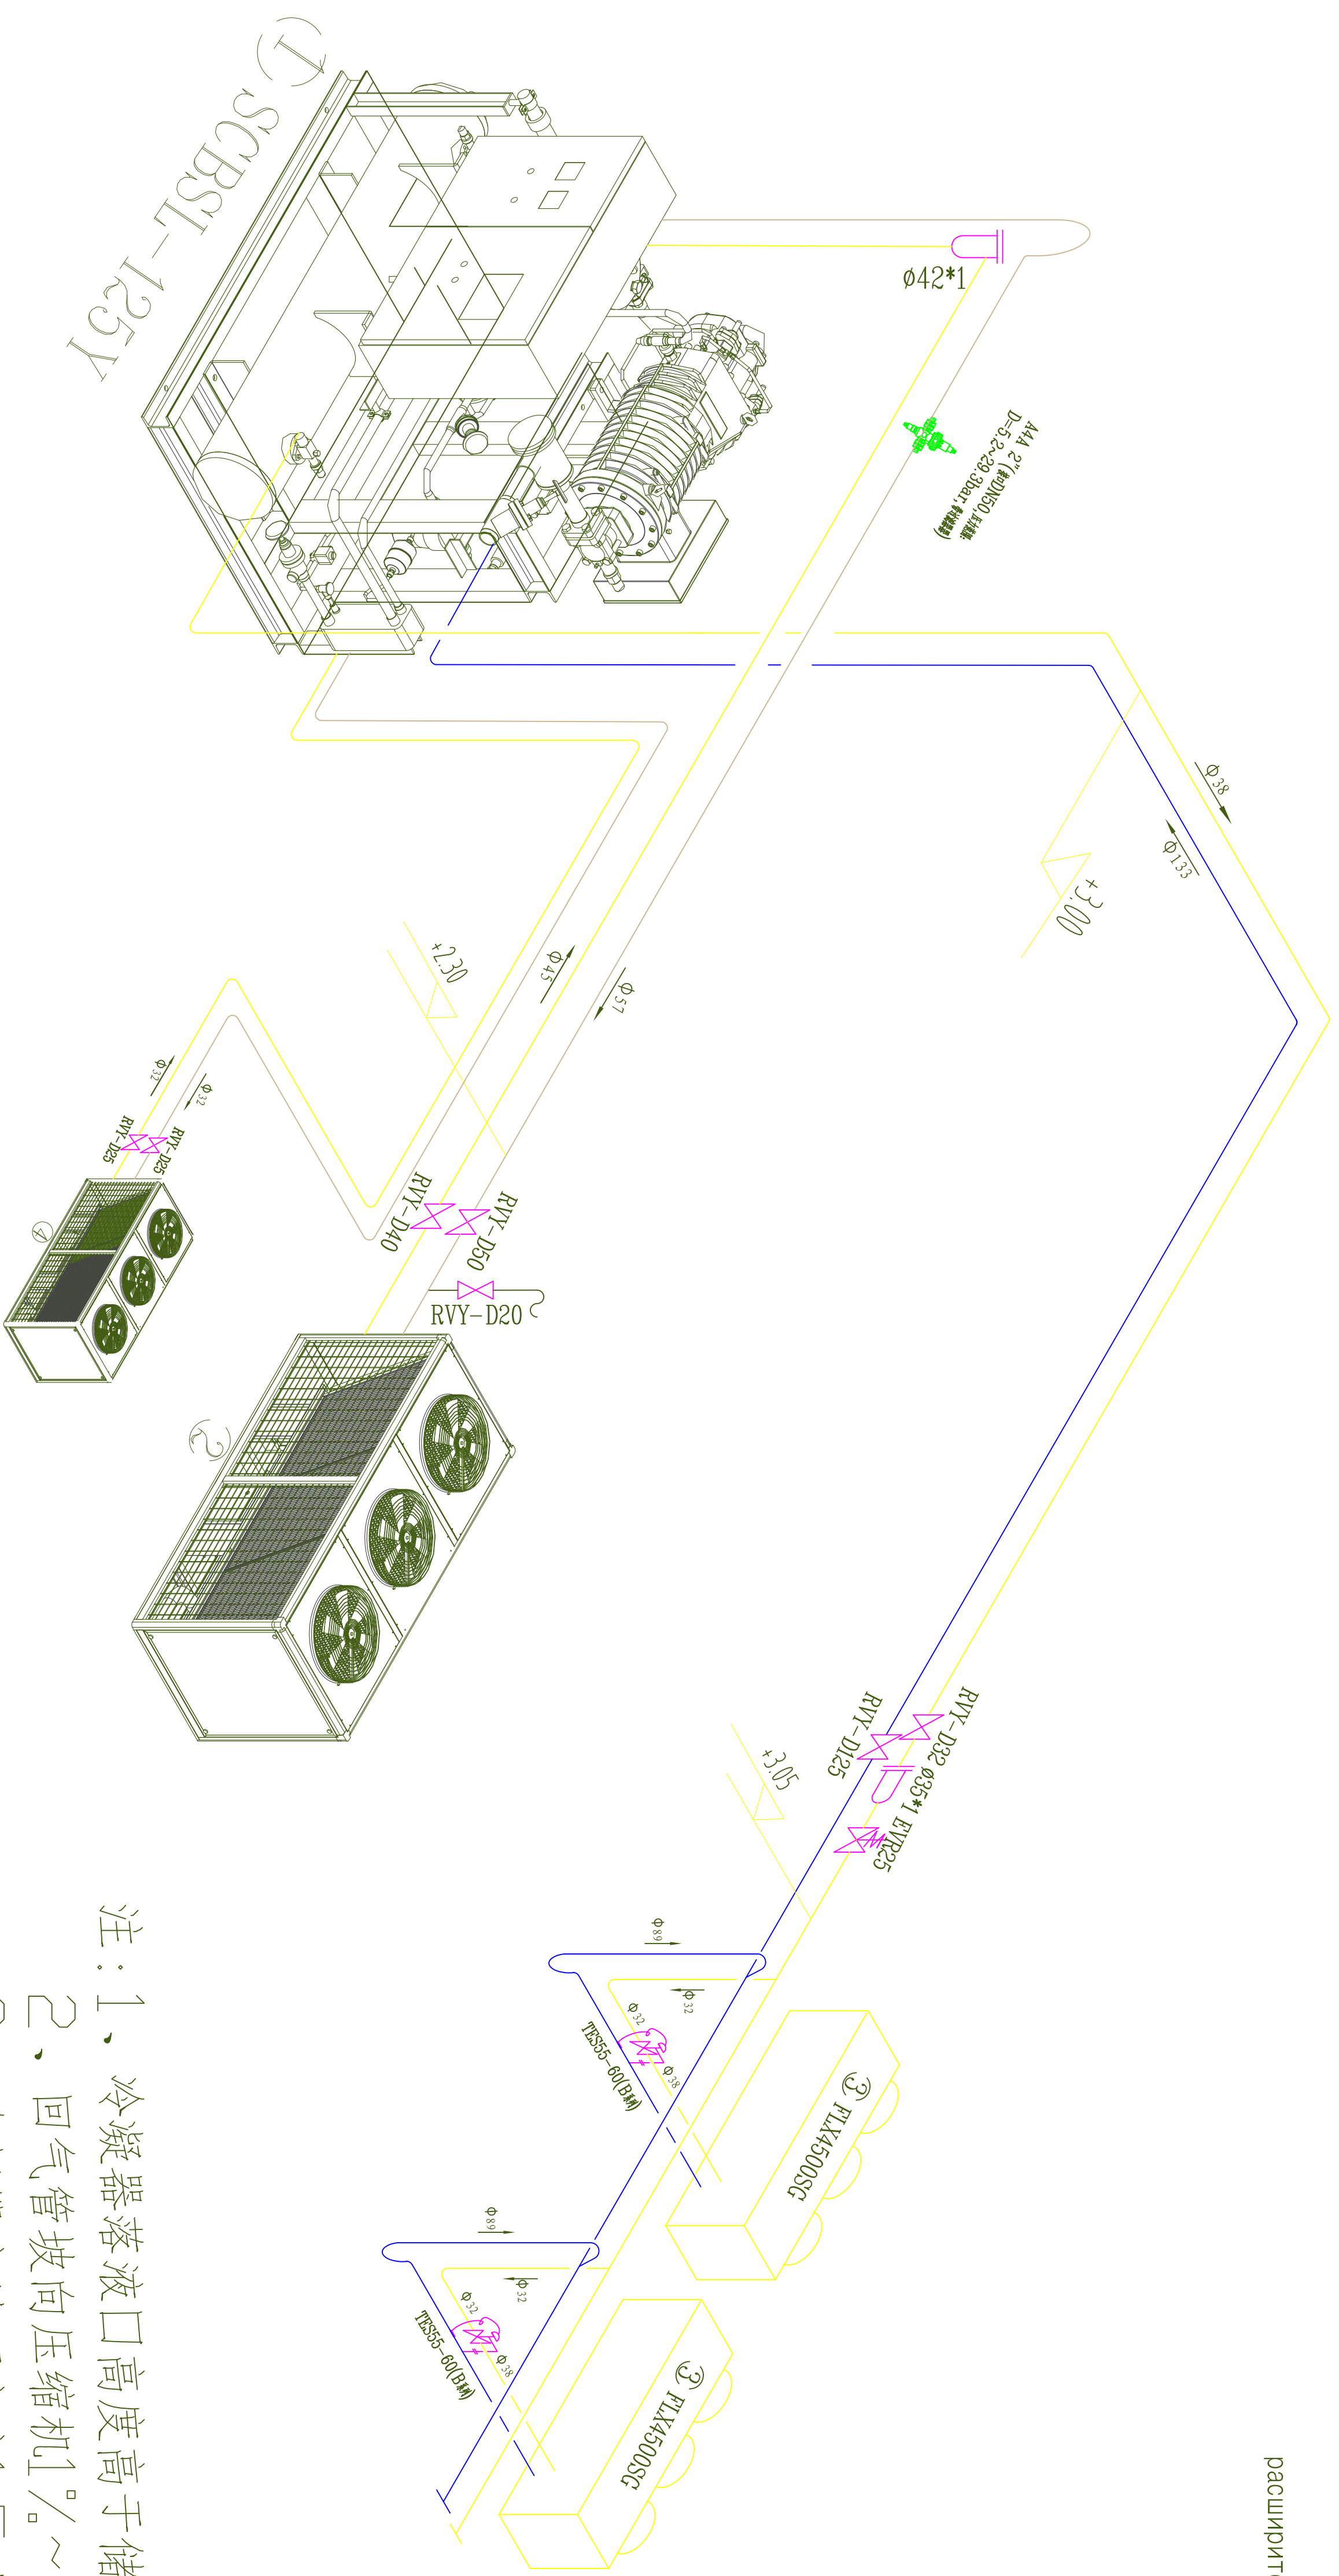

- 注：1、冷凝器落液口高度高于储液器进液口不小于1米；  
 2、回气管坡向压缩机1%~2%的坡度。  
 3、冷凝器离地面高度1.5米
- ВНИМАНИЕ:  
 1, разница высоты между выходом жидкости конденсатора и входом жидкости сохранивателя жидкости—меньше 1м.  
 2, наклон трубы возвращения воздуха к компрессору 1%-2%.  
 3, высота конденсатора с пола: 1,5м
- 主要设备材料表

СТЕРЕОСКОПИЧЕСКИЙ ЧЕРТЕЖ СИСТЕМЫ ОХЛАЖДЕНИЯ ДЛЯ КАМЕРЫ (-35°)

## 速冻库系统制冷透视图

序号	名称	型号	单位	数量	备注
1	冷凝器	FLK4500SG	台	2	EDEN
2	蒸发器	TS55-6010M	台	2	凯迪
3	压缩机	SCBSL-125Y	台	1	